

BYTOVÁ JEDNOTKA 3E

3+KK


3.

77,5m²

dispozice

podlaží

plocha

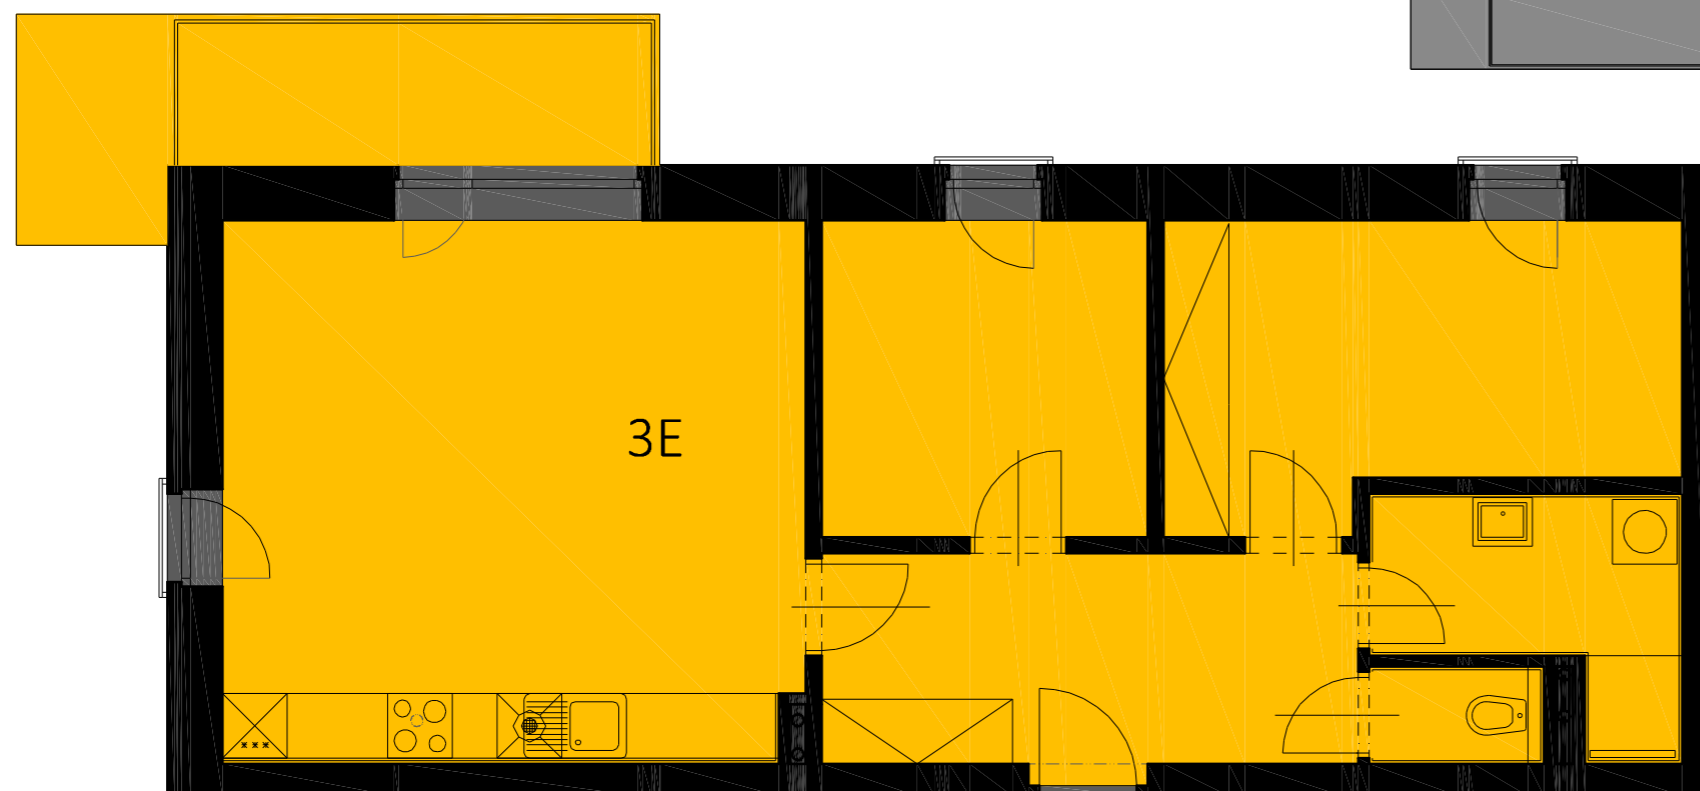

DISPOZICE 3E

VSTUP	10,5m ²
OBÝVACÍ POKOJ+KK	27,5m ²
POKOJ	10,5m ²
LOŽNICE	13,0m ²
KOUPELNA	5,7m ²
WC	1,9m ²
MÍSTNOSTI CELKEM	68,1m ²
BALKON	9,4m ²
BYT CELKEM	77,5m ²



MÍSTNOSTI CELKEM je údaj vypočítaný dle platných právních předpisů (nařízení vlády č. 366/2016 sb.). Jedná se o celkovou plochu, která kromě ploch všech místností bytu zahrnuje také plochy pod nosnými i nenosnými zdi, přízdívkami a jádry tj. plochu, jejíž hranici tvoří obvodové zdi bytu. Součástí celkové podlahové plochy nejsou terasy, zatravněné terasy, zimní zahrady, lodžie, balkony, zpevněné plochy, ani zahrádky.

BYT CELKEM je součet místností celkem a plochy terasy, balkonu.